


Locatie

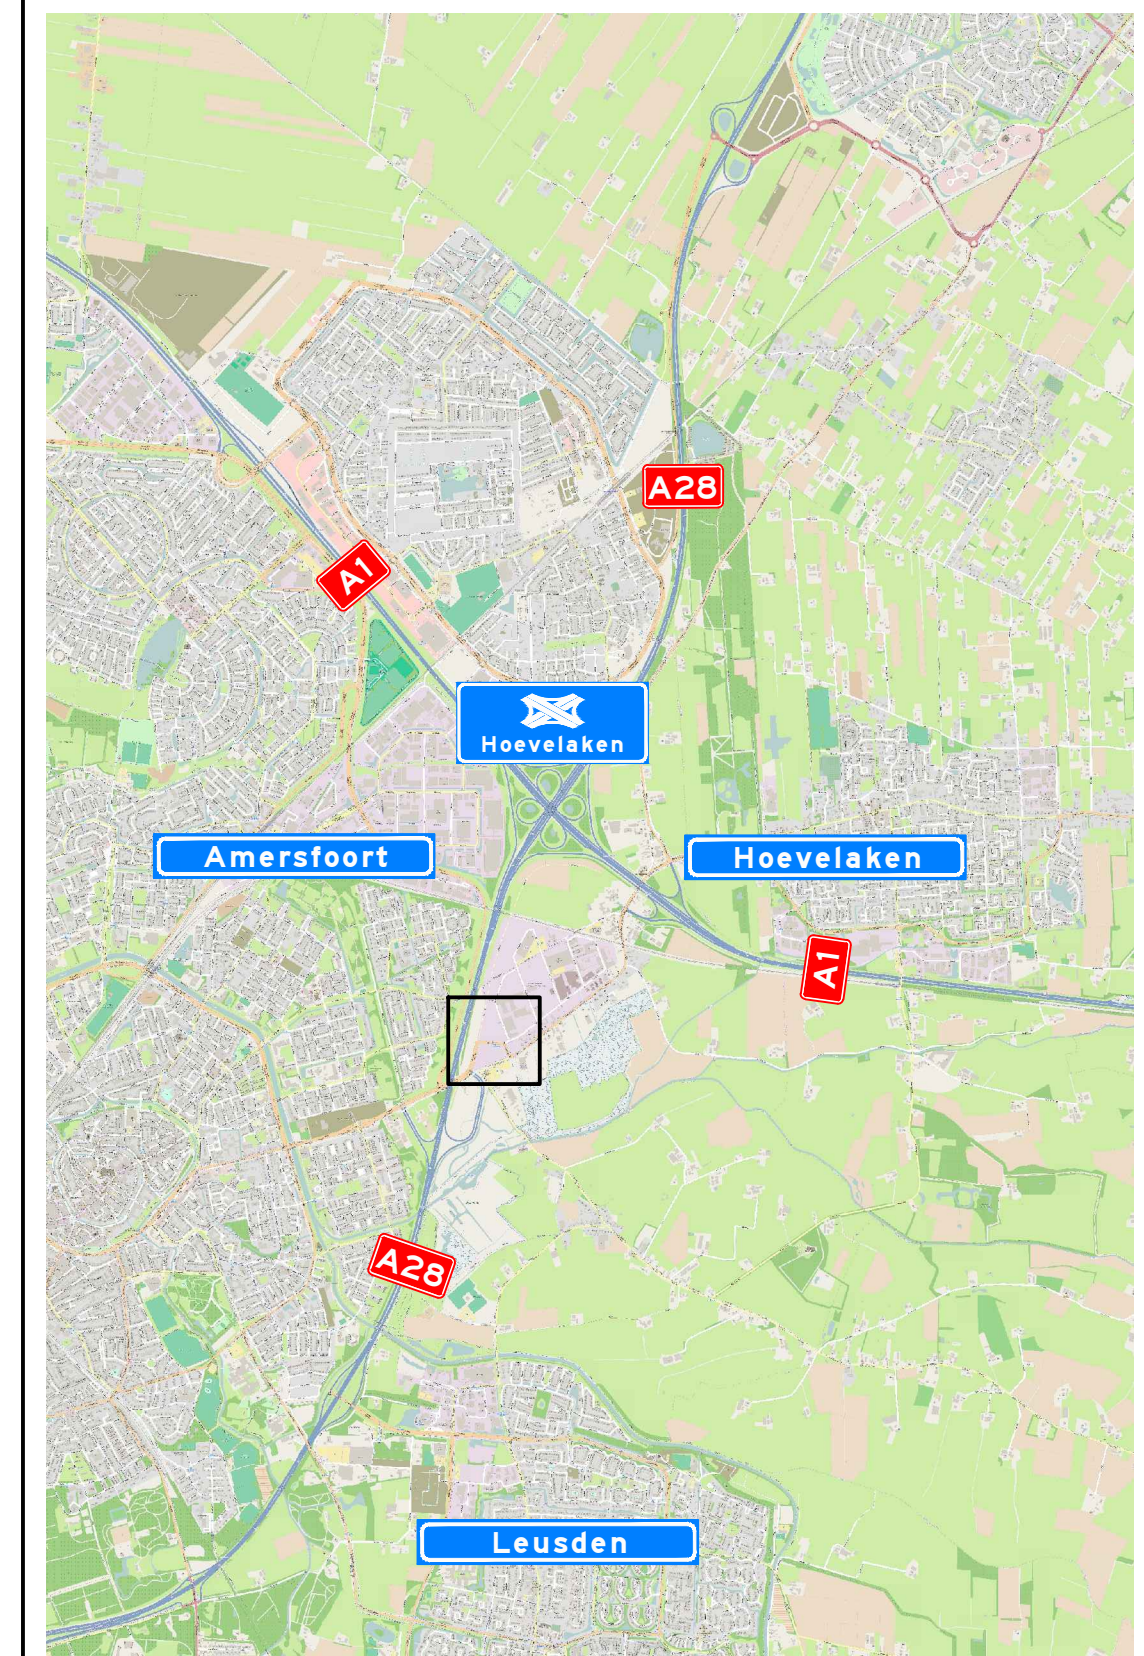

Opmerkingen

- afplakken/afkruisen conflicterende bewegwijzering en bebording
  - indien er sprake is van het afplakken van conflicterende bewegwijzering wordt, in afwijking op publicatie CROW 96, gebruik gemaakt van zwarte tape
- De ondergrond kan afwijken van de huidige situatie

Tijdelijke verlichting:  
 □ wel plaatsen  
 ■ niet plaatsen  
 □ onbekend

Verklaring

- werkvlak
- aanwezige bebording
- afsluiting
- vooraankondigingsbord plaatsen twee weken voor aanvang van de werkzaamheden

B	18-05-15	Ter goedkeuring	MRO	NVA
A	13-05-15	Concept	MRO	NVA
Mjt	Datum	Omschrijving	Ontwerper	Controleur



Project: Energieweg - Amersfoort

Onderdeel: Verkeersmaatregelen Fase 3 afzettingen  
 Schaal: 1:1000

Gefabriceerd door: MRO  
 Tekening nummer: 850011-13A01-B  
 Totaal aantal: AO

Vooruitdenken is vooruitkomen