
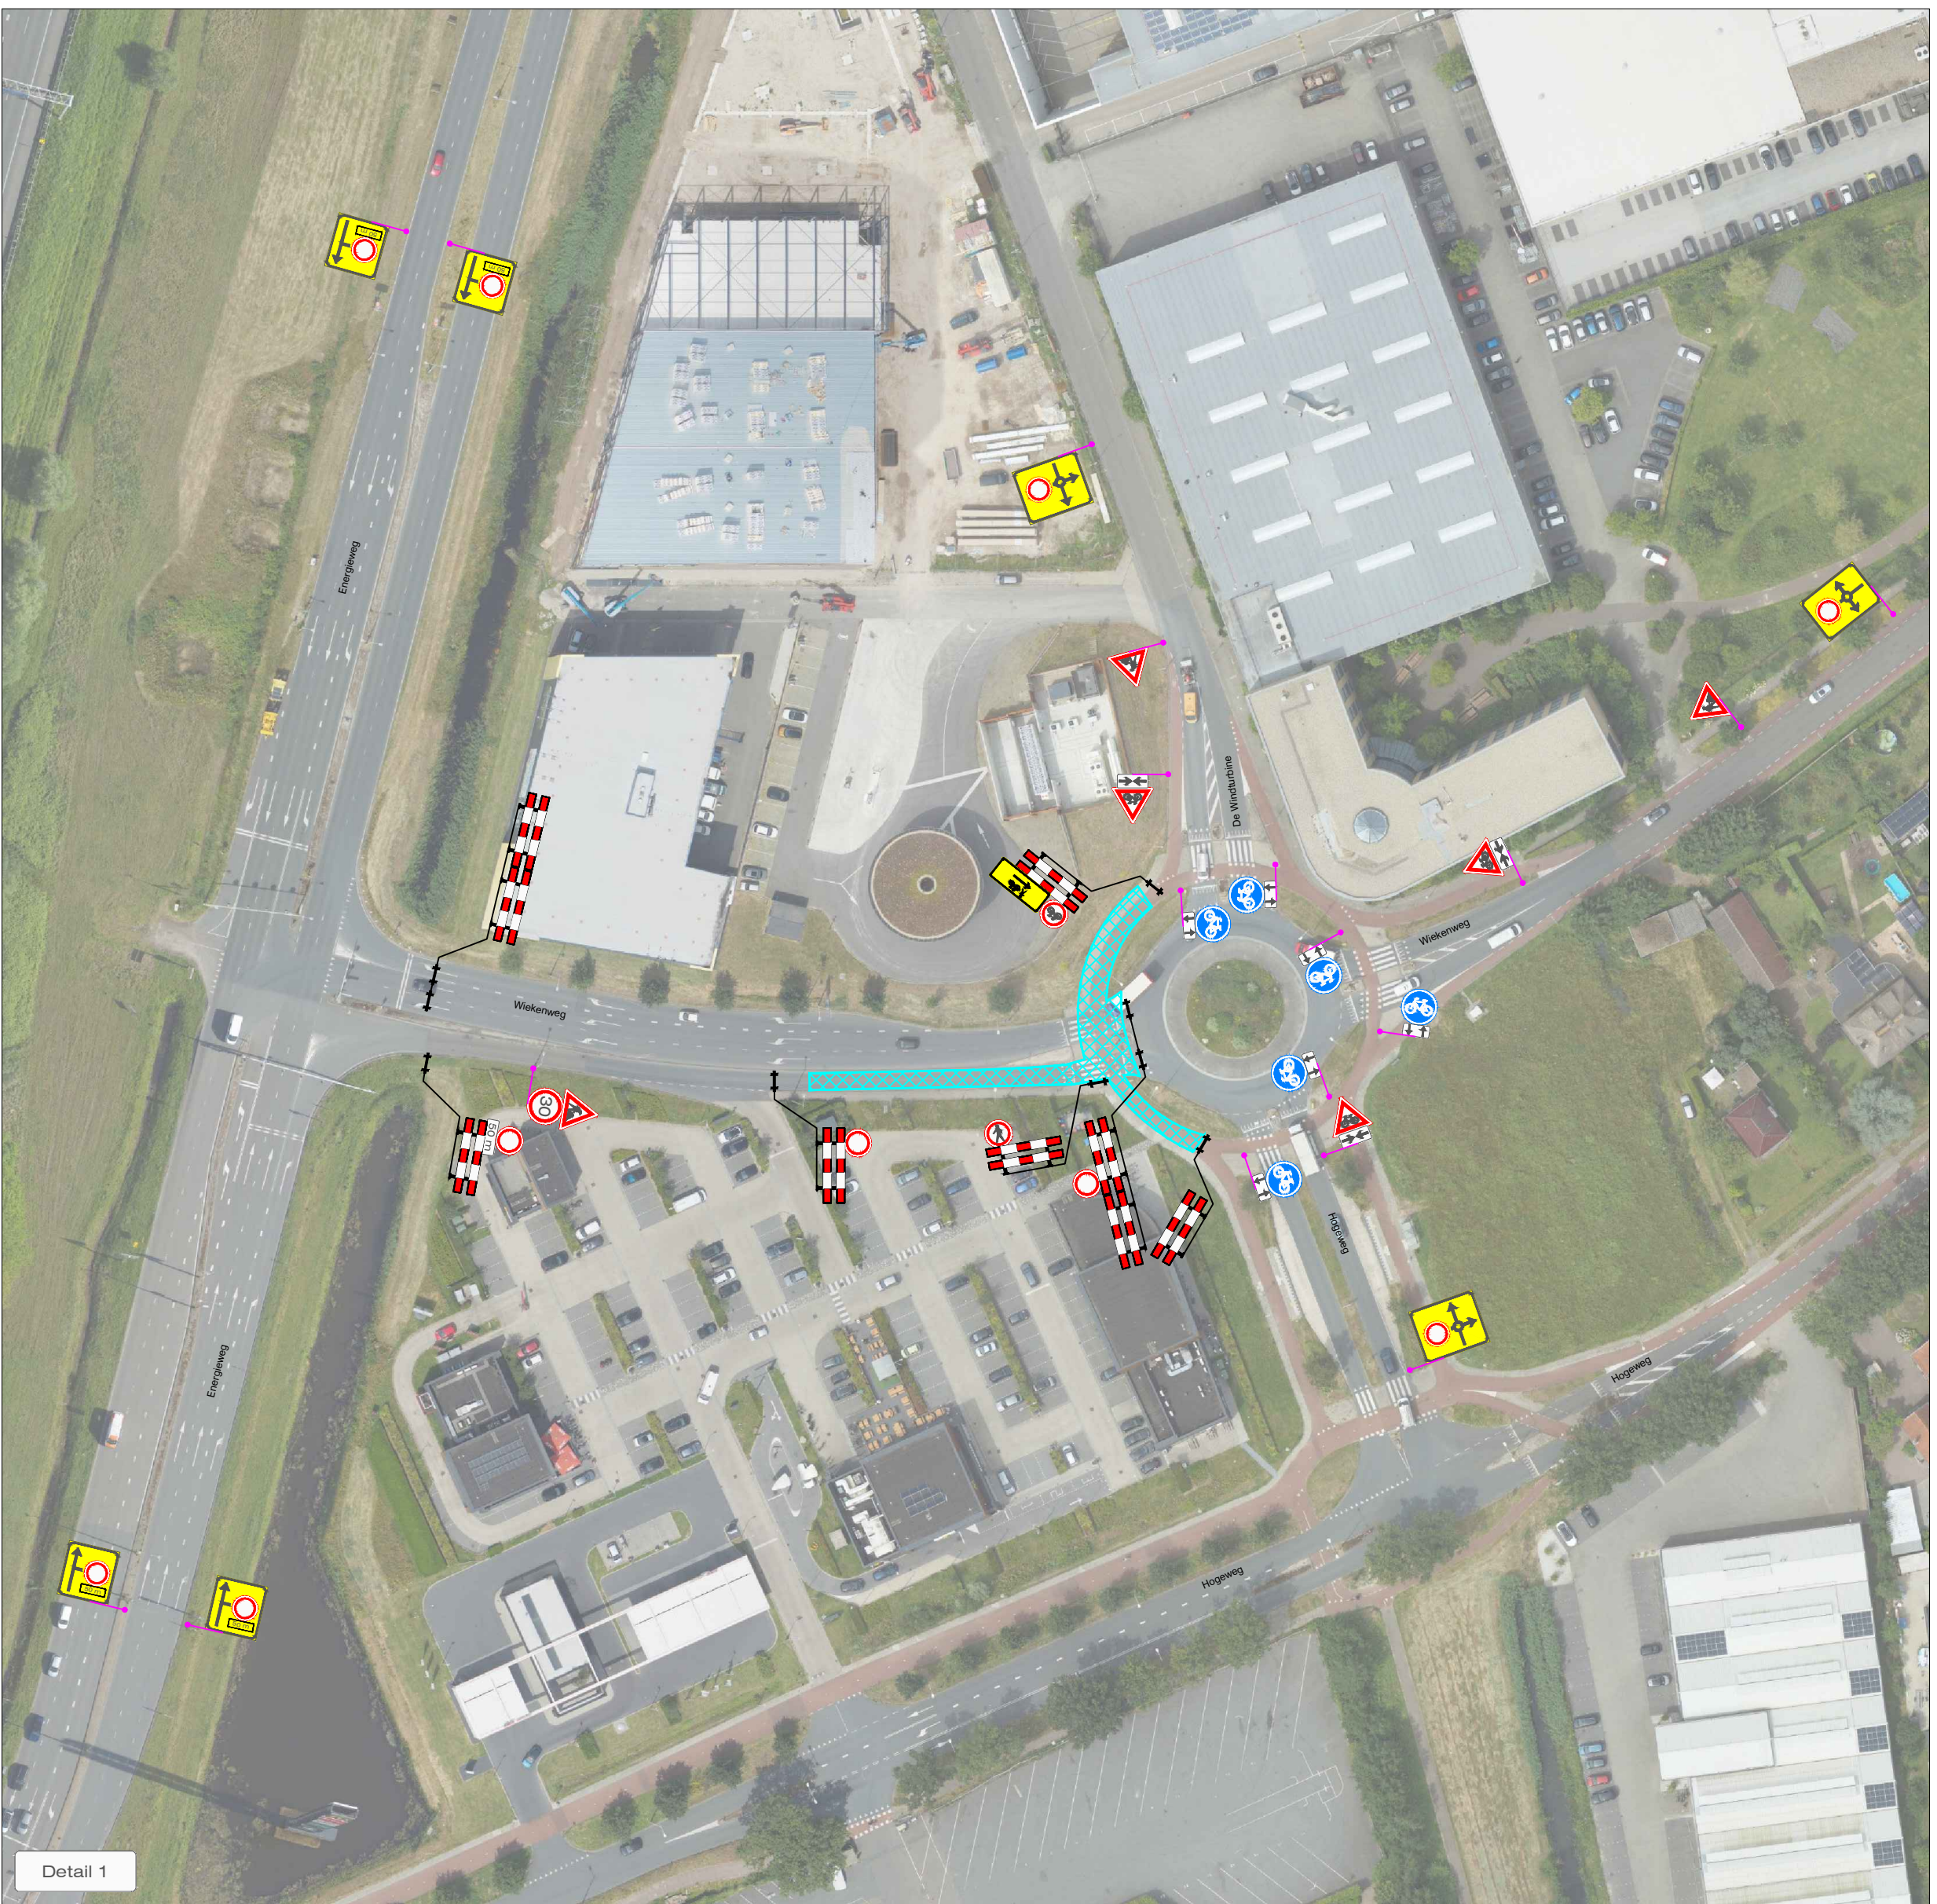


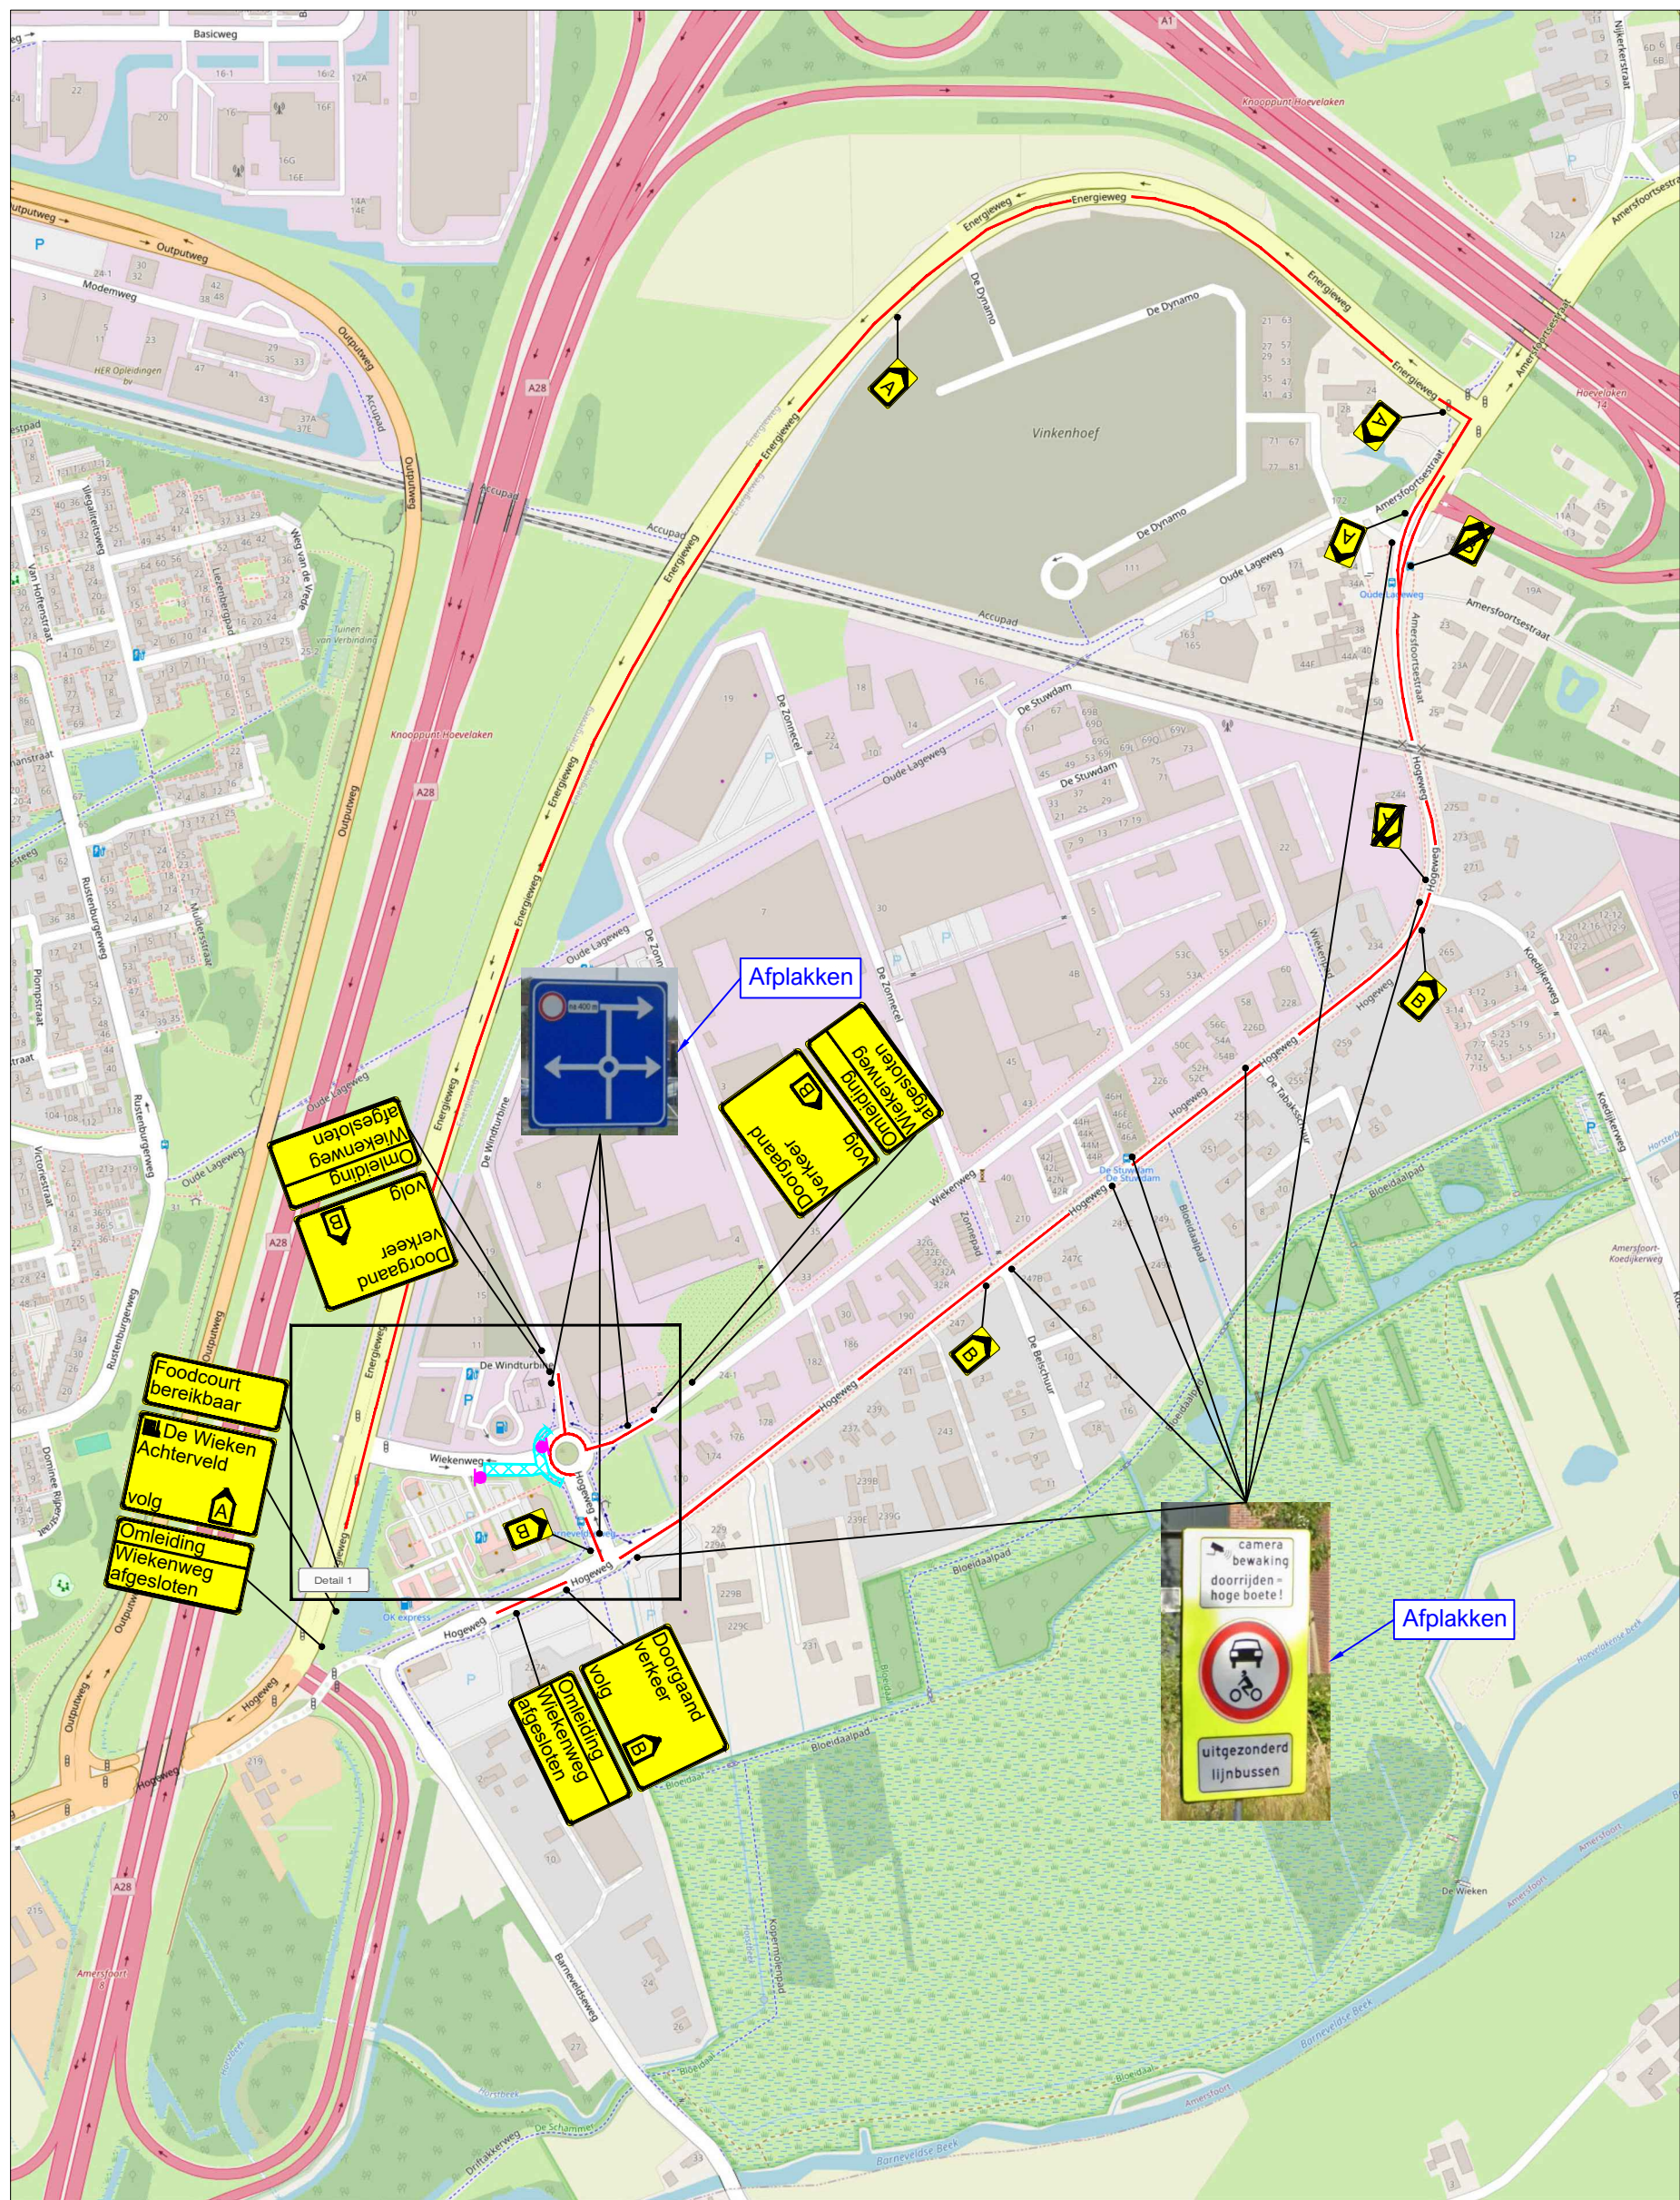

LEGENDA

- Werkruimte
- Omlidingsroute
- Conflicterende bebording afplakken
- De exacte plaatsing van de bebording wordt op locatie bepaald

CHECKLIST

Verkeersregelaar(s) ☐ Tijdelijke verlichting ☐ Barrier ☐

VOORAANKONDIGING

De Wijken
afgesloten
van ...
t/m ...
Aantal: 2 st.

OPDRACHTGEVER: Rusch Asfalt			DATUM: 04-03-2025		PARAAF:
PROJECT: ROK Asfaltonderhoud Amersfoort 2024-2027 Wijkenweg			GET: EJA		GE: EST
Vestiging Rijssen: De Hanekampen 13 7461 JA RIJSSEN			Vestiging Beilen: De Hanekampen 13 9411 XN BEILEN		Vestiging Bunschoten: Amperweg 3 3752 LR BUNSCHOTEN
Tel: +31 (0)548 82 09 90 info@savetrafficnederland.nl www.savetrafficnederland.nl			PROJECT NR: A2421013		TEKENING NR: STN39
			Save Traffic Nederland		Advies, ontwerp en uitvoering tijdelijke verkeersmaatregelen

VERIE: A	SCHAA: NVT	FORMAAT: A2
-----------------	-------------------	--------------------

KOMO® NCK-2023-0074-BRL9101.H0055