


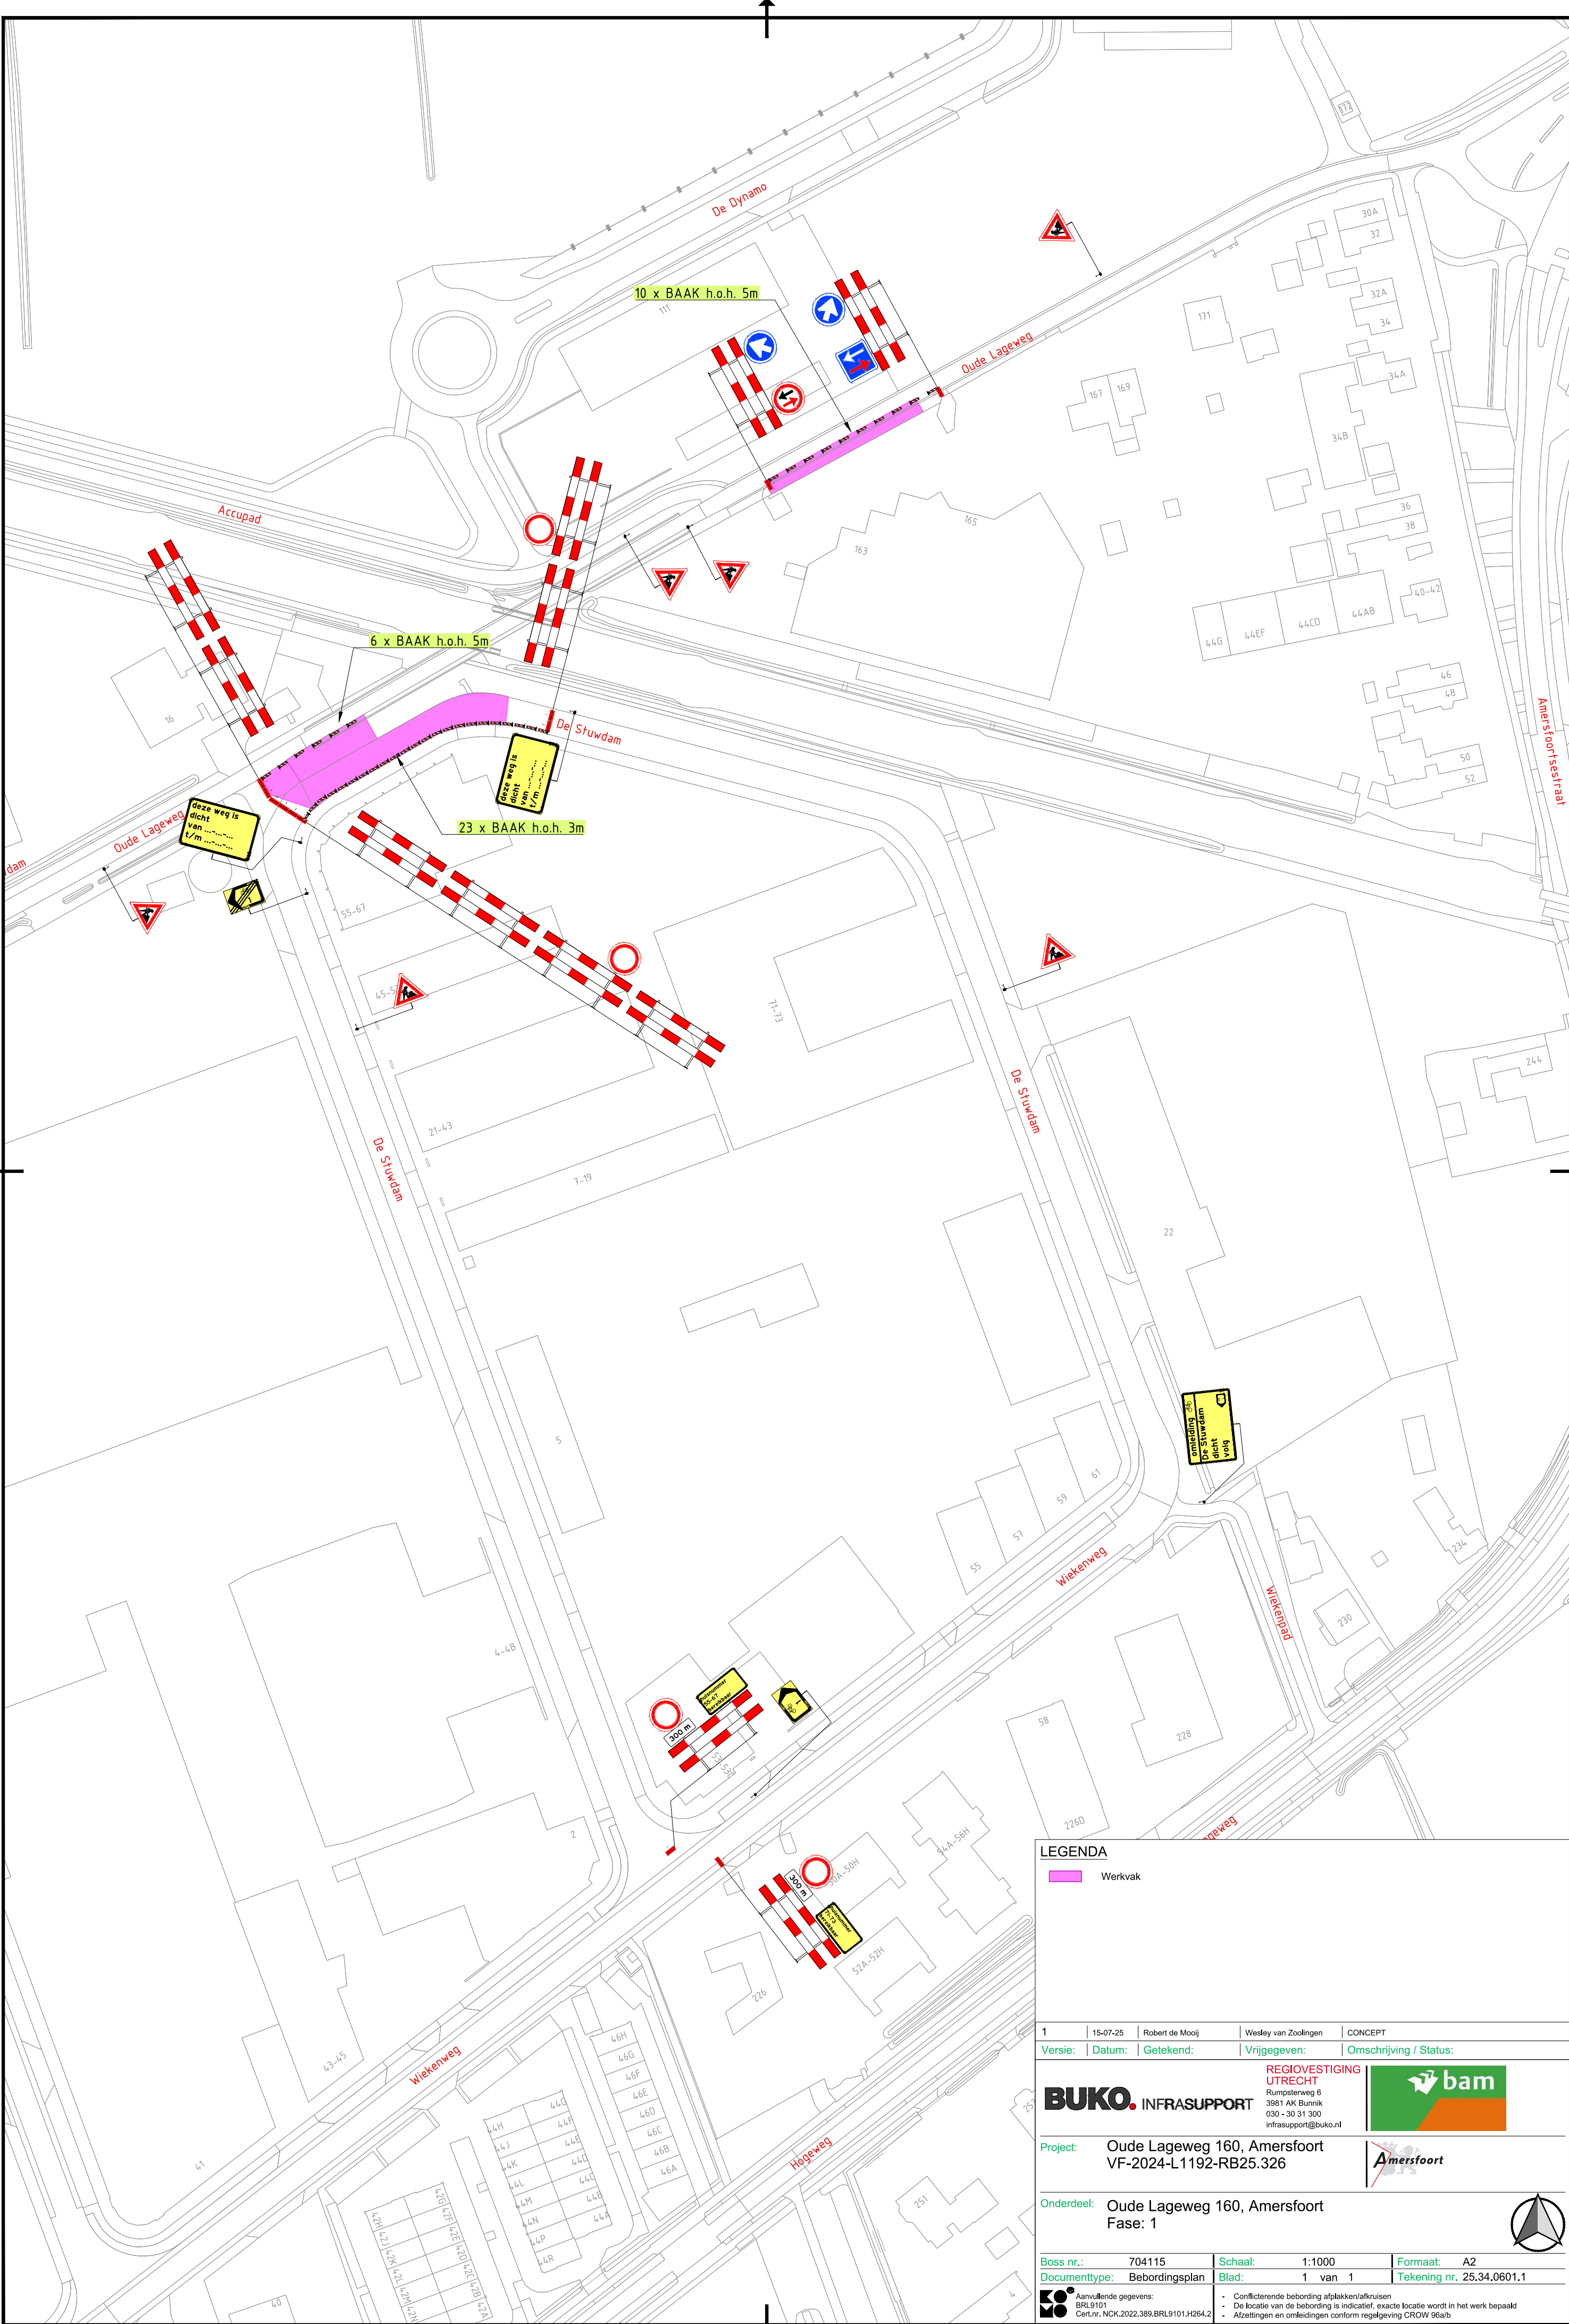

LEGENDA

Werkvak

1	15-07-25	Robert de Mooij	Wesley van Zoolingen	CONCEPT
Versie:	Datum:	Getekend:	Vrijgegeven:	Omschrijving / Status:
BUKO. INFRA SUPPORT REGIOVESTIGING UTRECHT Rumpsterweg 6 3981 AK Bunnik 030 - 30 31 300 infra@buko.nl				
Project: Oude Lageweg 160, Amersfoort VF-2024-L1192-RB25.326				
Onderdeel: Oude Lageweg 160, Amersfoort Fase: 1				
Boss nr.: 704115	Schaal: 1:1000	Formaat: A2		
Documenttype: Bebodingsplan	Blad: 1 van 1	Tekening nr. 25.34.0601.1		
Aanvullende gegevens: BRL9101 Cert.Nr.: NCK.2022.389.BRL9101.H264.2		- Conflicterende bebodding afplakken/afkruisen - De locatie van de bebodding is indicatief, exacte locatie wordt in het werk bepaald - Afzettingen en omleidingen conform regelgeving CROW 96a/b		